



Scale: 1:55

Projet Centre Culturel Engis		Date du projet 12/07/2024	Dessiné par Louis Soumagne	Lieu du projet CC Engis			NOTES	Numéro de version 1.0.0
Directeur Michaël Willems +32 496 13 13 98	MESURES SALLE Largeur salle: 13,83m Profondeur salle: 15,34m Hauteur plateau: 0,43m			MESURES PERCHES Dimensions grill: 7x4 m Diamètres de toutes les perches: 5 cm Hauteur perche face: 4,83m Hauteur plateau/grill: 4,71m Distance bord proscénium/perche face: 3,77m Longueur perches latérales: 2,5m				
Directeur technique Georges Vigneron +32 474 85 88 12	Dimensions plateau: 13,82x4,59 m Dimensions proscénium: 11,43x0,82 m Dimensions renforcement fond de scène: 6,81x1,41 m							

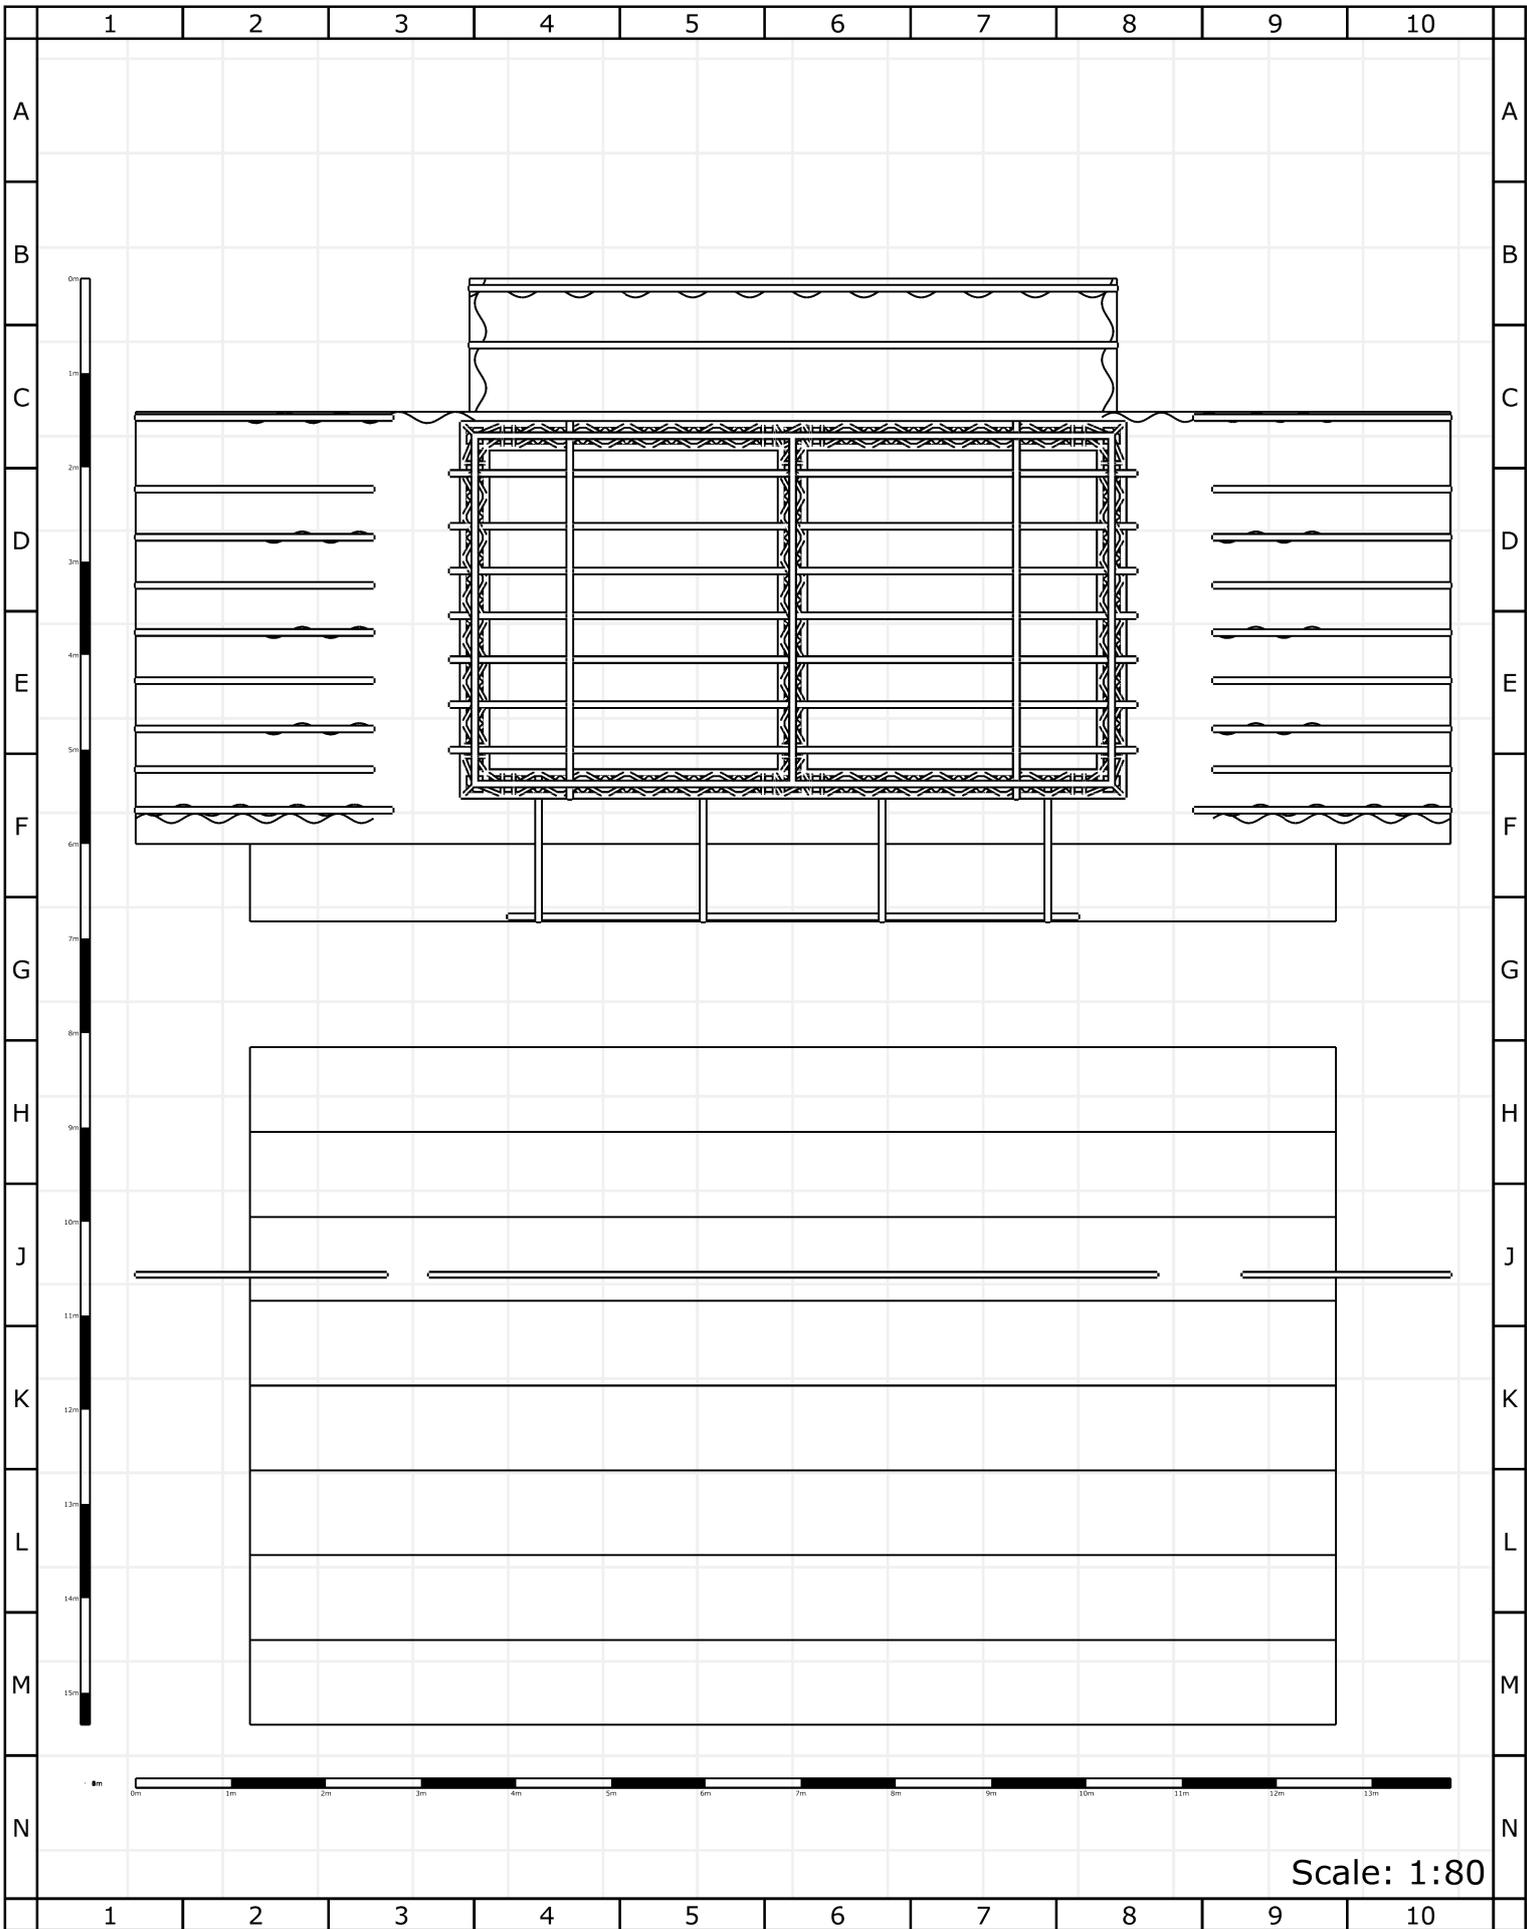


NOTES

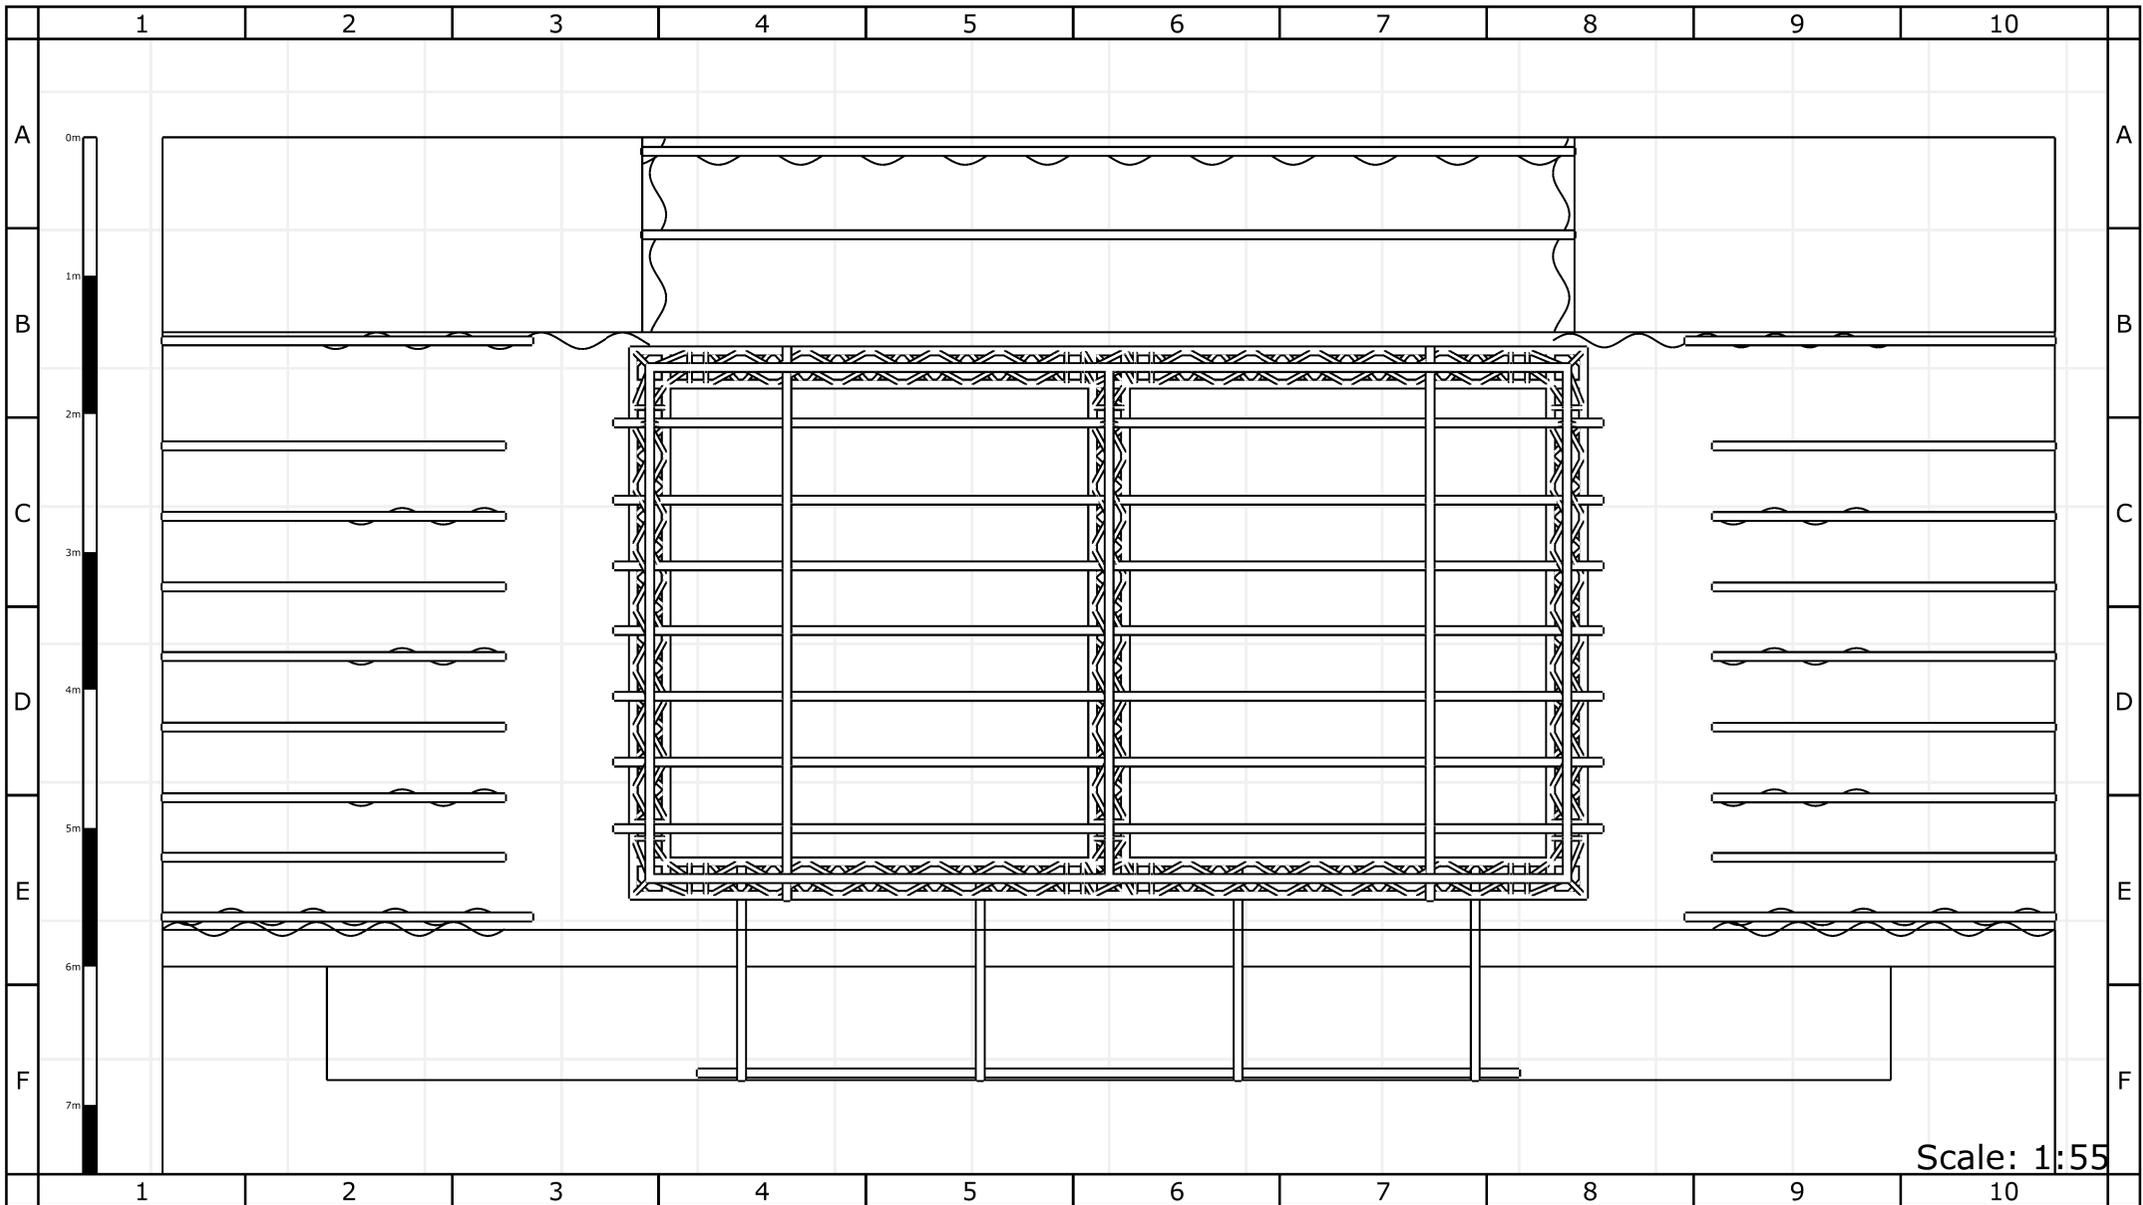

Scale: 1:55

NOTES

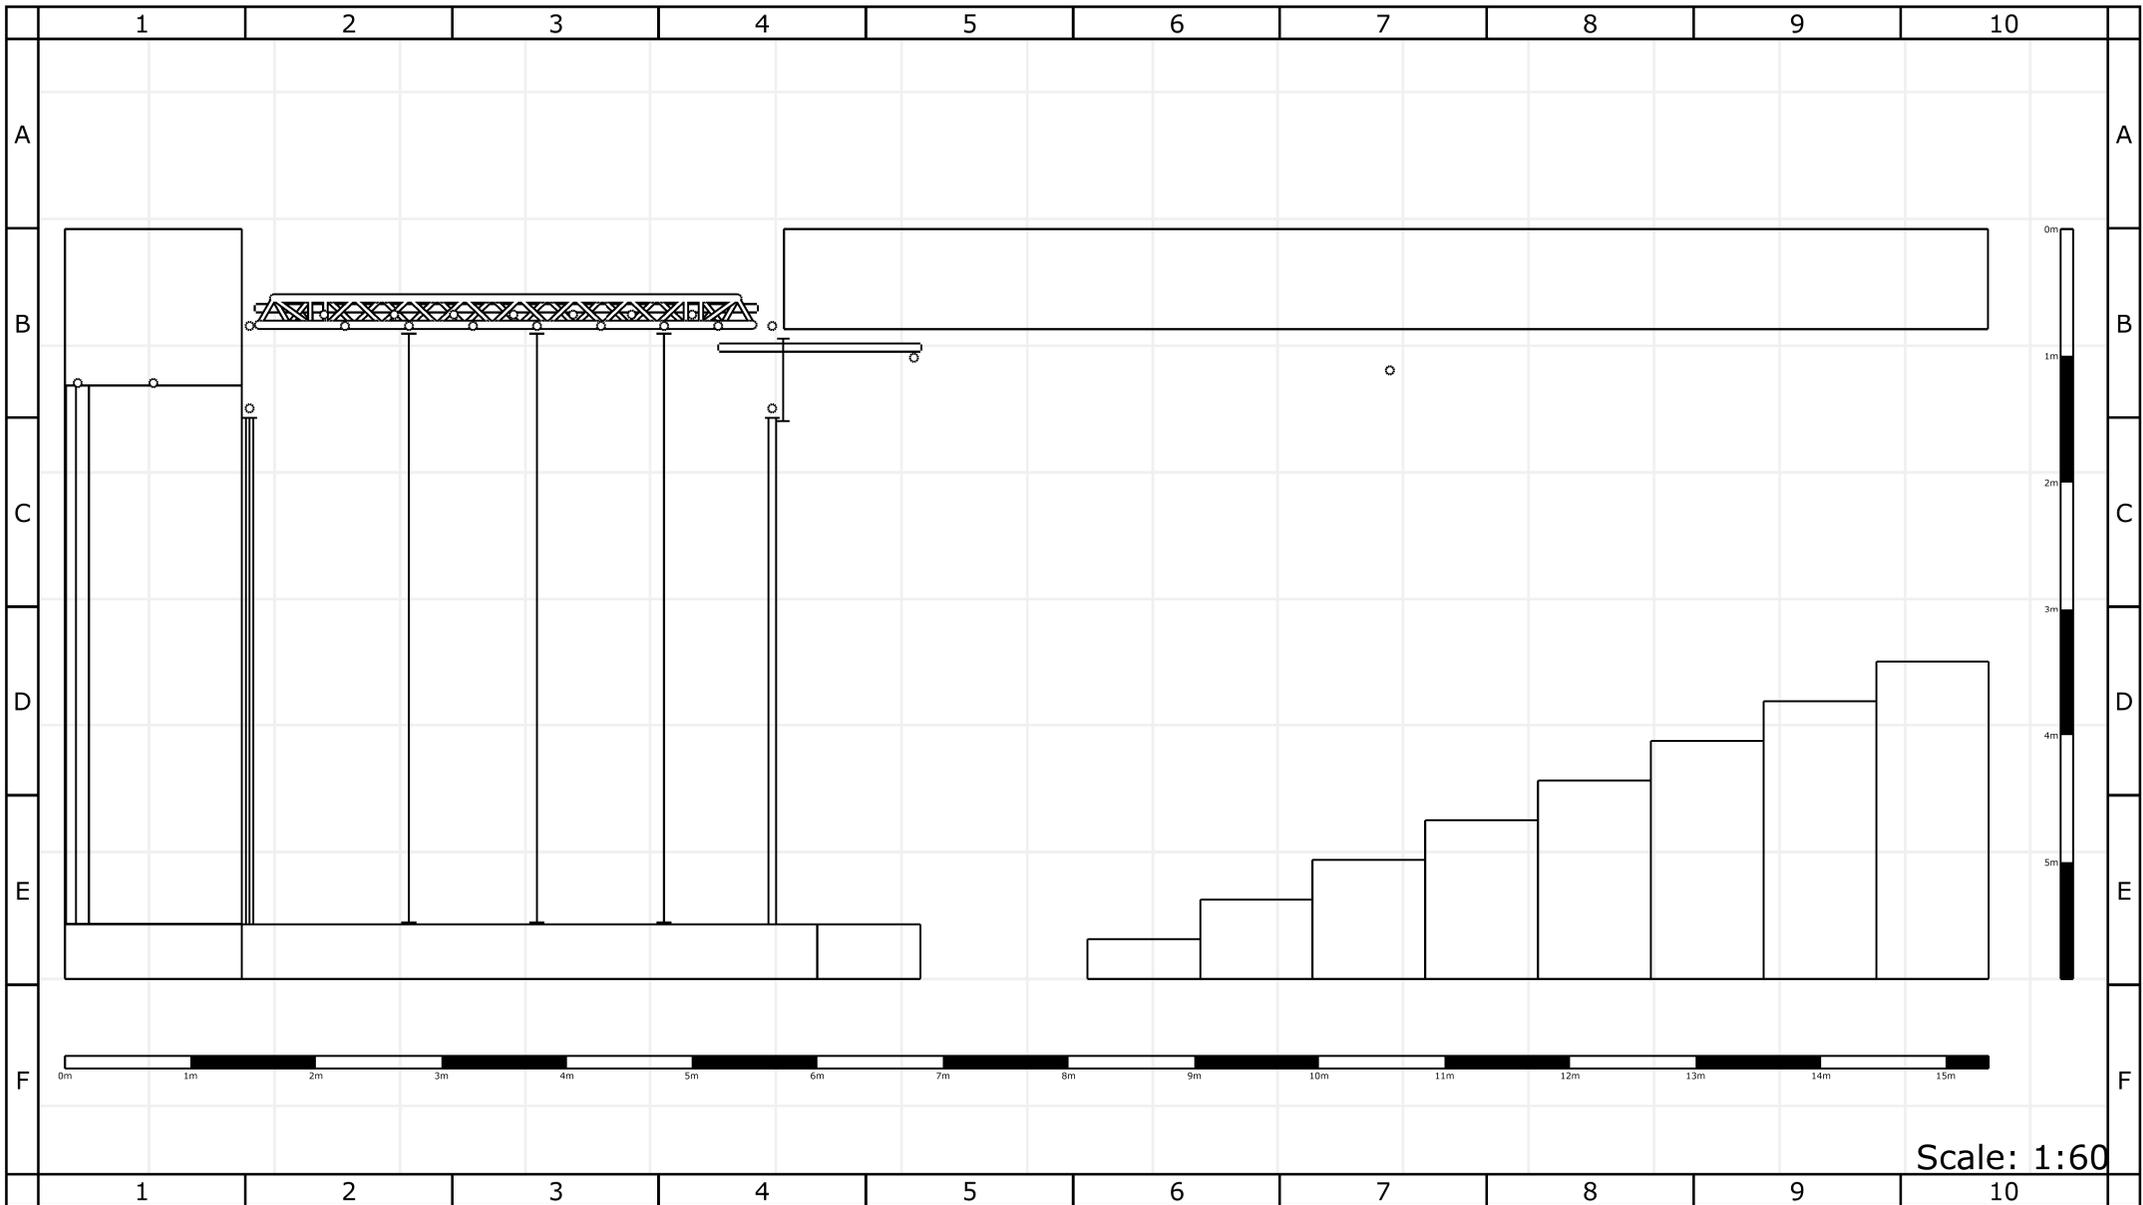

NOTES